


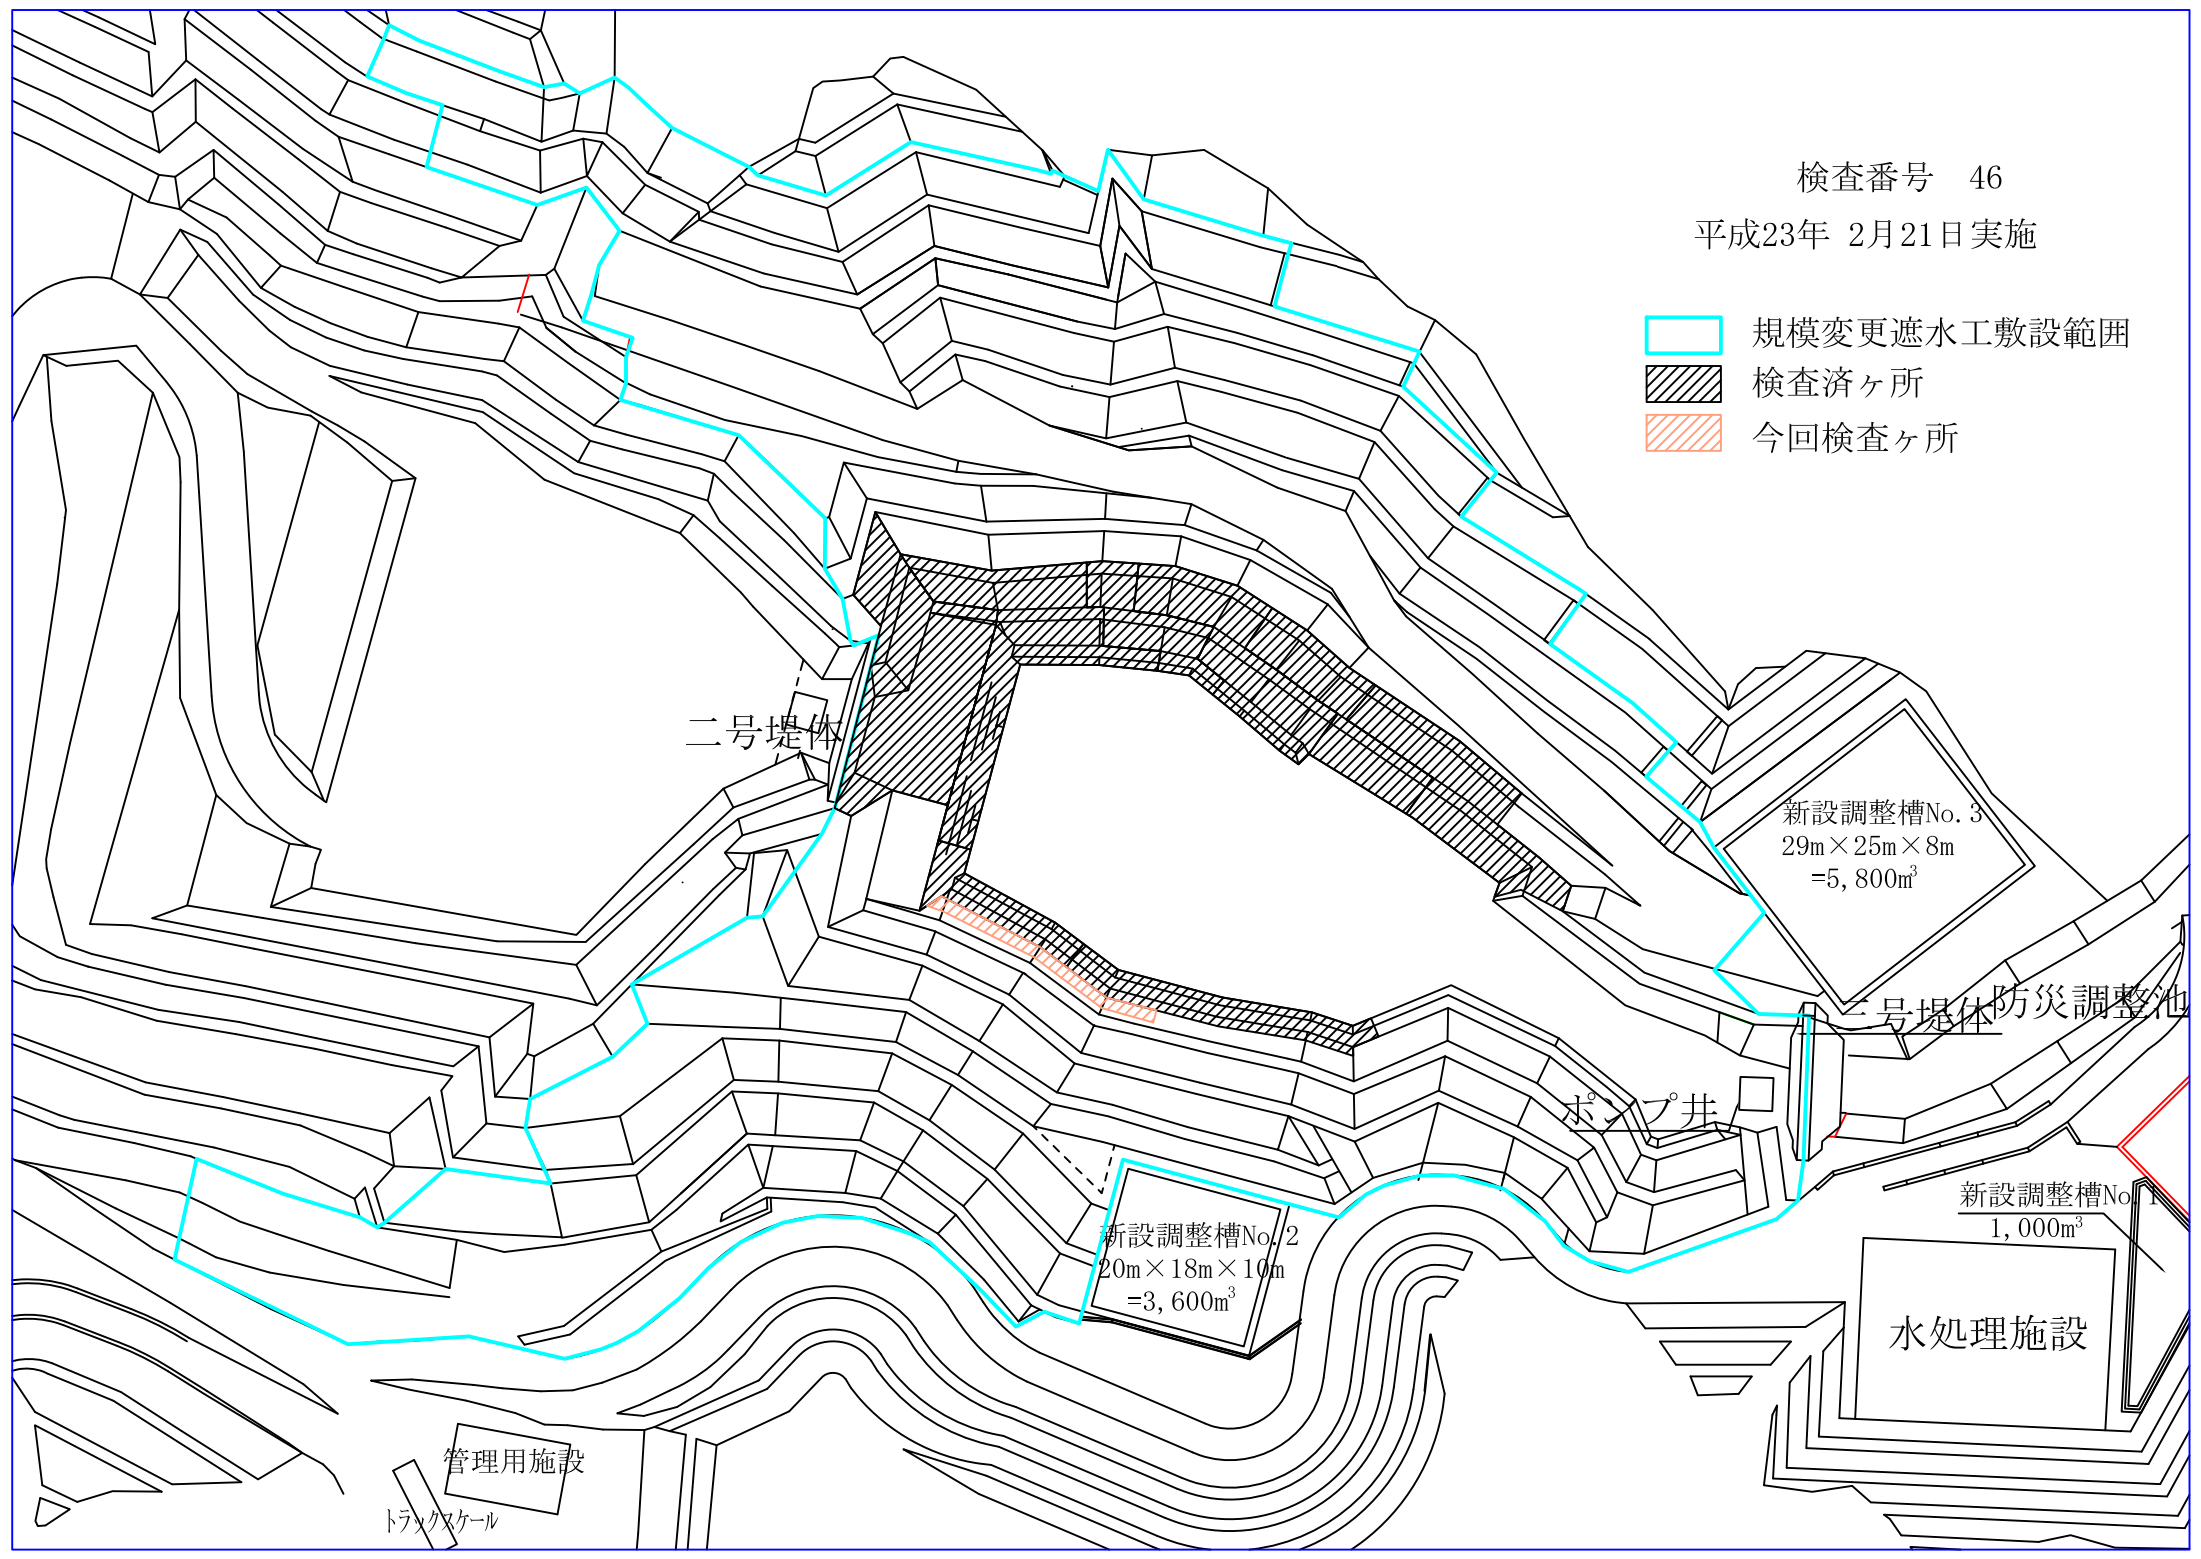


検査番号 46

平成23年 2月21日実施

-  規模変更遮水工敷設範囲
-  検査済ヶ所
-  今回検査ヶ所



二号堤体

新設調整槽No. 3
29m×25m×8m
=5,800m³

新設調整槽No. 2
20m×18m×10m
=3,600m³

ポンプ井

三号堤体 防災調整池

新設調整槽No. 1
1,000m³

水処理施設

管理用施設

トラックスケール